


Gemeinde Kallnach

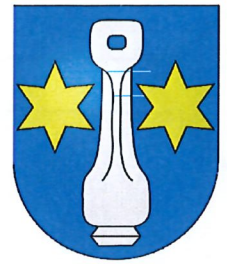

Änderung Überbauungsordnung Gagler


öffentliche Auflage

Bestandteil der Änderung im geringfügigen Verfahren nach Art. 122 Abs. 7 BauV:

- Anpassung Überbauungsplan

	Auftraggeber	Projektverfasser
	Gemeinderat Kallnach	georegio atelier für raumentwicklung
Datum: 25.04.2023		Bahnhofstrasse 35 3400 Burgdorf
Änderungen:		
gez/kontr: fk/vf		



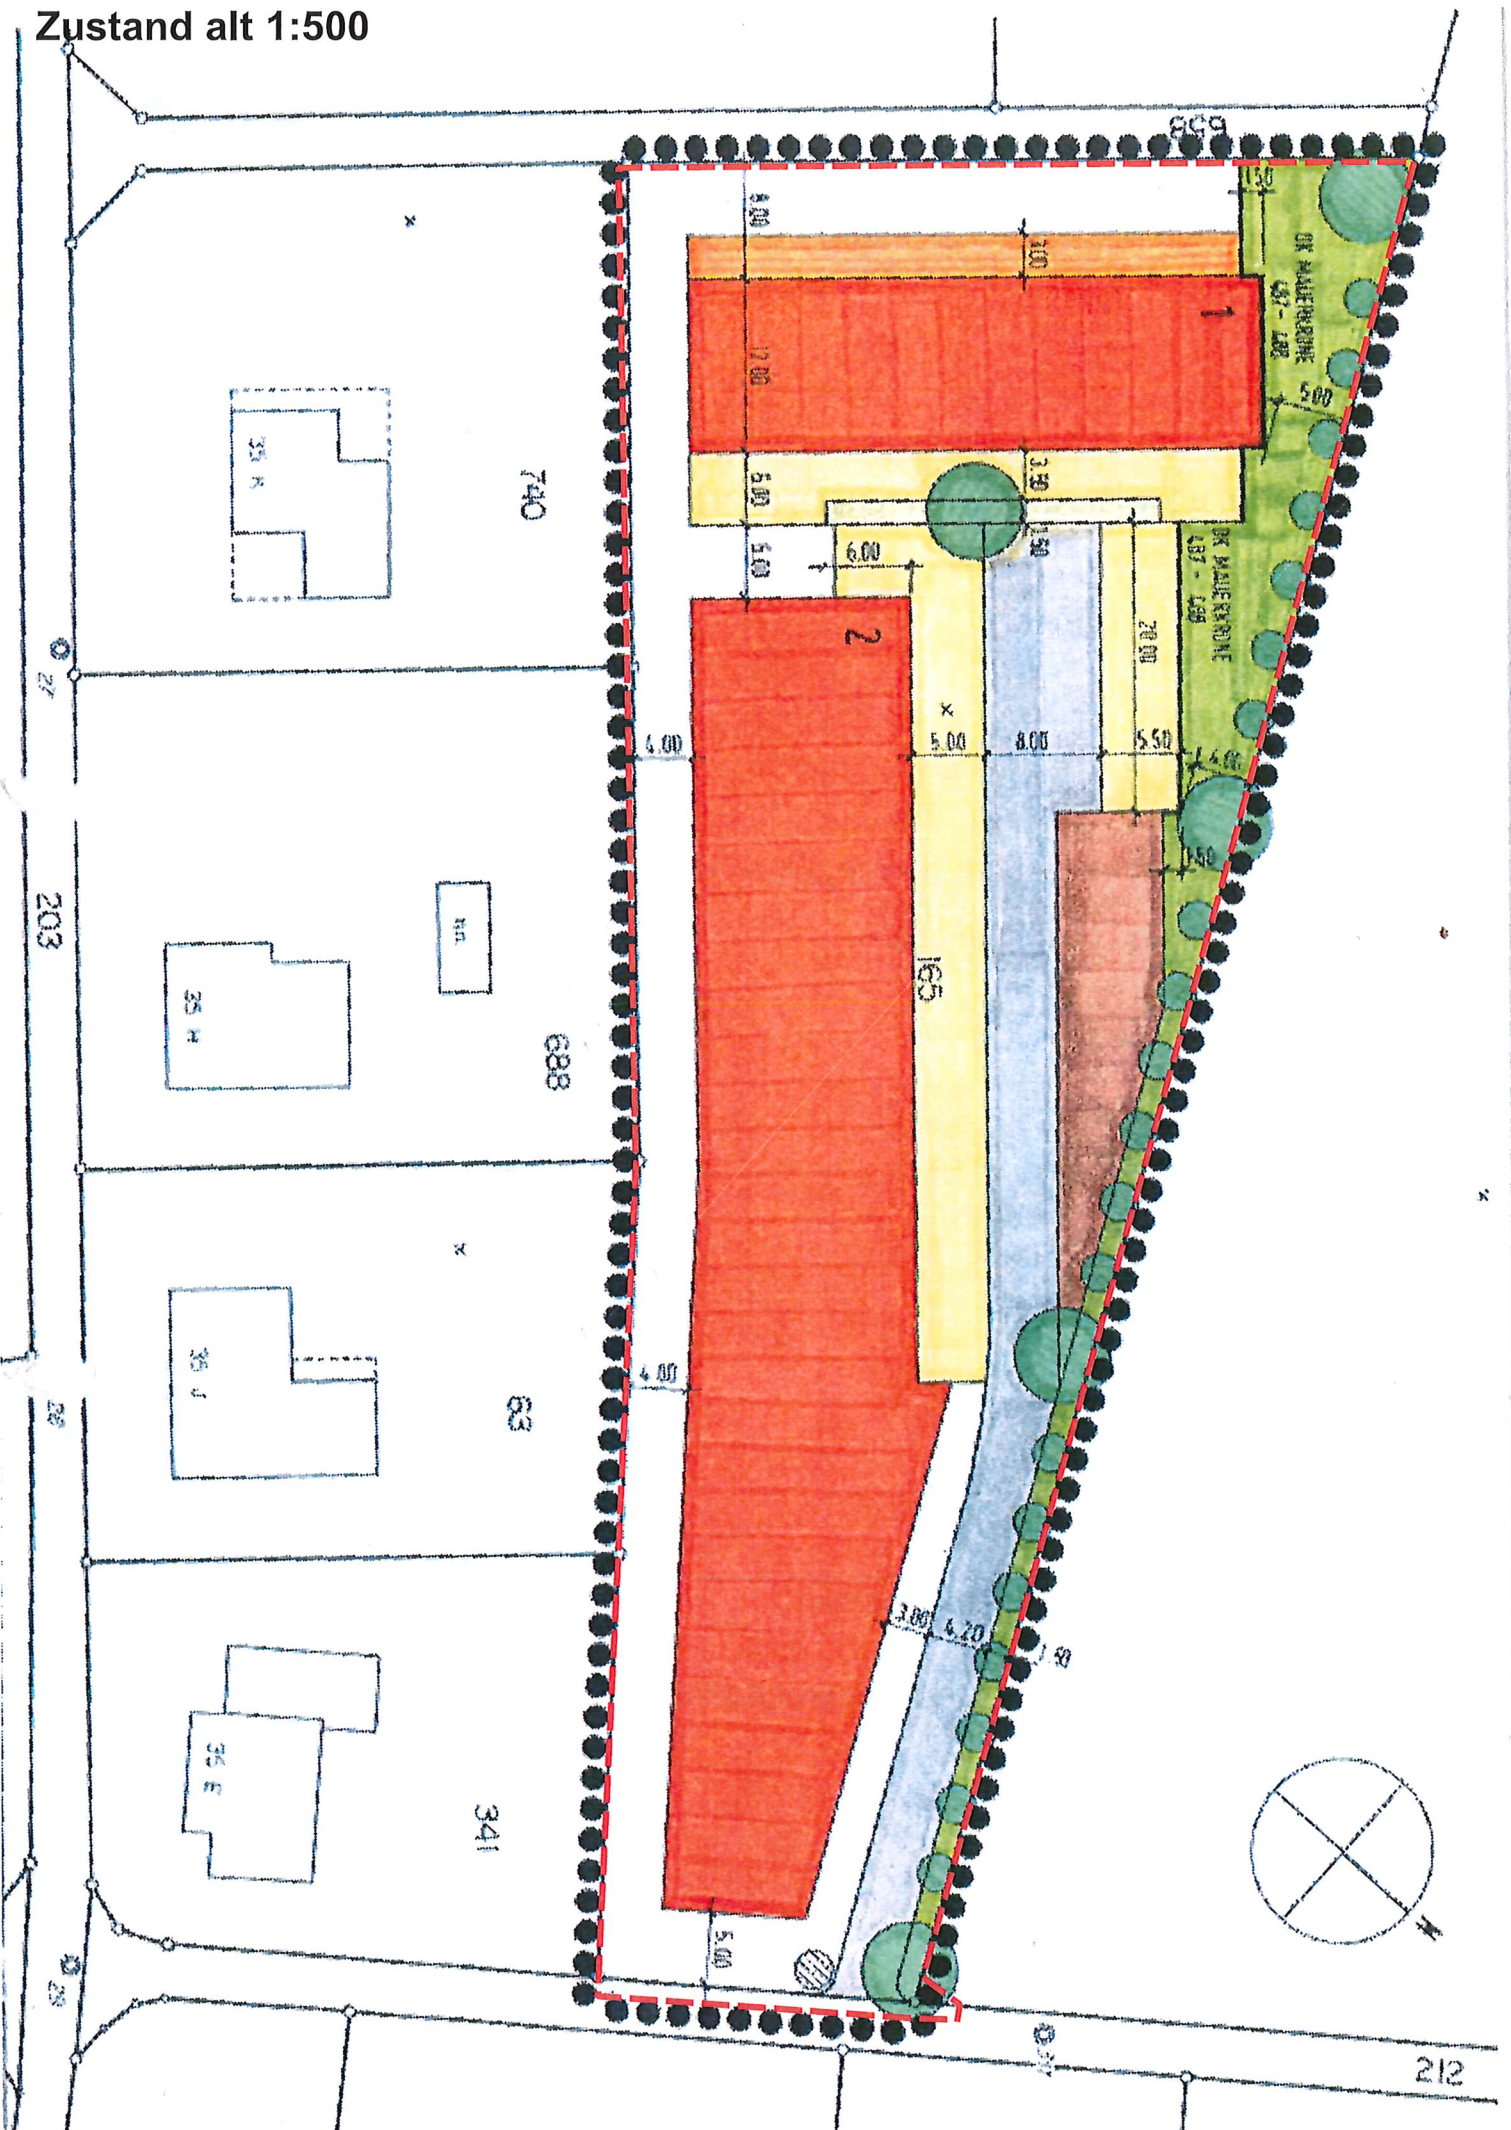


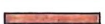








Zustand alt 1:500



Zustand neu 1:500



Legende Zustand alt

<u>Perimeter</u>	
	Änderungsperimeter
	Wirkungsbereich der Überbauungsordnung
<u>Bauten / Nutzung</u>	
	Baufelder für Hauptbauten Nr. 1 und 2
	Übergangsbereich
	Anbaubereich
	Bereich für Gemeinschaftsbauten und -anlagen
	Nördlicher Geländeabschluss
	Stützmauer
	Kehrichtablage
<u>Bepflanzung</u>	
	Bepflanzung mit Hochstammbäumen/Hecken
<u>Erschliessung</u>	
	Zufahrtsbereich
	Zugang
	Kanalisation (Basis)
	Wasser

Legende Zustand neu


<u>Perimeter</u>	
	Änderungsperimeter
	Wirkungsbereich der Überbauungsordnung
<u>Bauten / Nutzung</u>	
	Baufelder für Hauptbauten Nr. 1 und 2
	Übergangsbereich
	Anbaubereich
	Bereich für Gemeinschaftsbauten und -anlagen
	Nördlicher Geländeabschluss
	Stützmauer
	Kehrichtablage
<u>Bepflanzung</u>	
	Bepflanzung mit Hochstammbäumen/Hecken
<u>Erschliessung</u>	
	Zufahrtsbereich
	Zugang
	Kanalisation (Basis)
	Wasser

GENEHMIGUNGSVERMERKE

Vorprüfung	vom 27.01.1995
Publikation im Amtsblatt Publikation im Amtsanzeiger	vom 08.02.1995 und vom 18.02.1995 vom 10.02.1995 und vom 17.02.1995
Öffentliches Mitwirkungsverfahren Öffentliche Auflage	vom 10.02.1995 bis 13.03.1995 vom 10.02.1995 bis 13.03.1995
Einspracheverhandlungen Erledigte Einsprachen Unerledigte Einsprachen Rechtsverwahrungen	keine Einsprachen und Rechtsverwahrungen
Beschlossen durch den Gemeinderat	am 14.03.1995
Beschlossen durch die Gemeindeversammlung	am 27.03.1995

Namens der Einwohnergemeinde Kallnach

Der Präsident

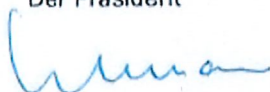

D. Lehmann

Der Sekretär



B. Läderach

Die Richtigkeit dieser Angaben bescheinigt:


Kallnach, den 28. April 1995

Der Gemeindegeschreiber



Genehmigt durch das Amt für Gemeinden und Raumordnung

GENEHMIGT durch das Amt für
Gemeinden und Raumordnung
am: 17. MAI 1995

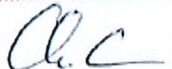

Genehmigungsvermerke Änderung nach Art. 122 Abs. 7 BauV

Publikation im amtlichen Anzeiger vom
Publikation im Amtsblatt vom
Öffentliche Auflage vom bis
Einspracheverhandlung am
Erledigte Einsprachen
Unerledigte Einsprachen
Rechtsverwahrungen

Beschlossen durch den Gemeinderat am

Namens der Einwohnergemeinde

Der Präsident: Urs Köhli

.....

Der Gemeindeverwalter: Beat Läderach

.....

Bekanntmachung nach Art. 122 Abs. 8 BauV am

Die Richtigkeit dieser Angaben bescheinigt: Kallnach, den

Der Gemeindeverwalter: Beat Läderach

.....

Genehmigt durch das Amt für Gemeinden und Raumordnung am