



# EINWOHNERGEMEINDE KALLNACH

## ZONENPLAN 1:6000

GENEHMIGUNG DURCH DIE KANT.BAUDIREKTION 6.FEBRUAR 1991

Stand Amtliche Vermessung: 03.03.2006

Stand Zonenplan: 29.11.2010

### LEGENDE

- Wohnzone A 2-Geschossig
- Wohnzone B 2-Geschossig
- Wohnzone 3-Geschossig
- Zone mit Überbauungsordnung Nr.6
- Zone mit Planungspflicht Art.93/94 BG. Nr. 7,8
- Zone mit Planungspflicht Art.95 BG. Nr. 2,3
- Wohn-und Gewerbezone 2-Geschossig
- Wohn-und Gewerbezone 3-Geschossig
- Dorfkernzone 2-Geschossig
- Gewerbezone I (weich)
- Gewerbezone II (normal)
- Zone für öff.Nutzung (Freifläche)
- Bauernhofzone
- Landwirtschaftszone
- Gewässer
- Wald

### SCHUTZZONEN UND SCHUTZGEBIETE

- Ortsbildschutzzone
- Landschaftsschutzzone
- Archäologische Schutzzone
- Naturschutzzone

### GESCHÜTZTE NATUROBJEKTE


- Wald und Waldränder w
- Hecken und Feldgehölze h
- Grünland g1-g3
- Wiederherstellung v. Ausgleichs und Verbundflächen
- Nicht versiegelte Flurwege
- Versiegelte Flurwege
- Einzelbäume b

### GESCHÜTZTE ARCHÄOLOGISCHE BEREICHE

- (A) Römerstrasse
- (B) Brühl Römische Siedlungsreste
- (F) Kirche Mittelalterlicher Vorgärbau
- (C) Gimmerz Römische Siedlungsreste
- (D) Mühlegasse Frühmittelalterliches Gräberfeld
- (E) Mühlegasse Römische Siedlungsreste

### ÖFFENTLICHE BAUTEN UND ANLAGEN

- (1) Gemeindeverwaltung
- (2) Schule
- (3) Sportanlagen
- (4) Kirche
- (5) Friedhof
- (6) Zivilschutzanlage
- (7) Pumpenhaus
- (8) Abwasserreinigungsanlage
- (9) Dorfplatz
- - - Gemeindegrenze

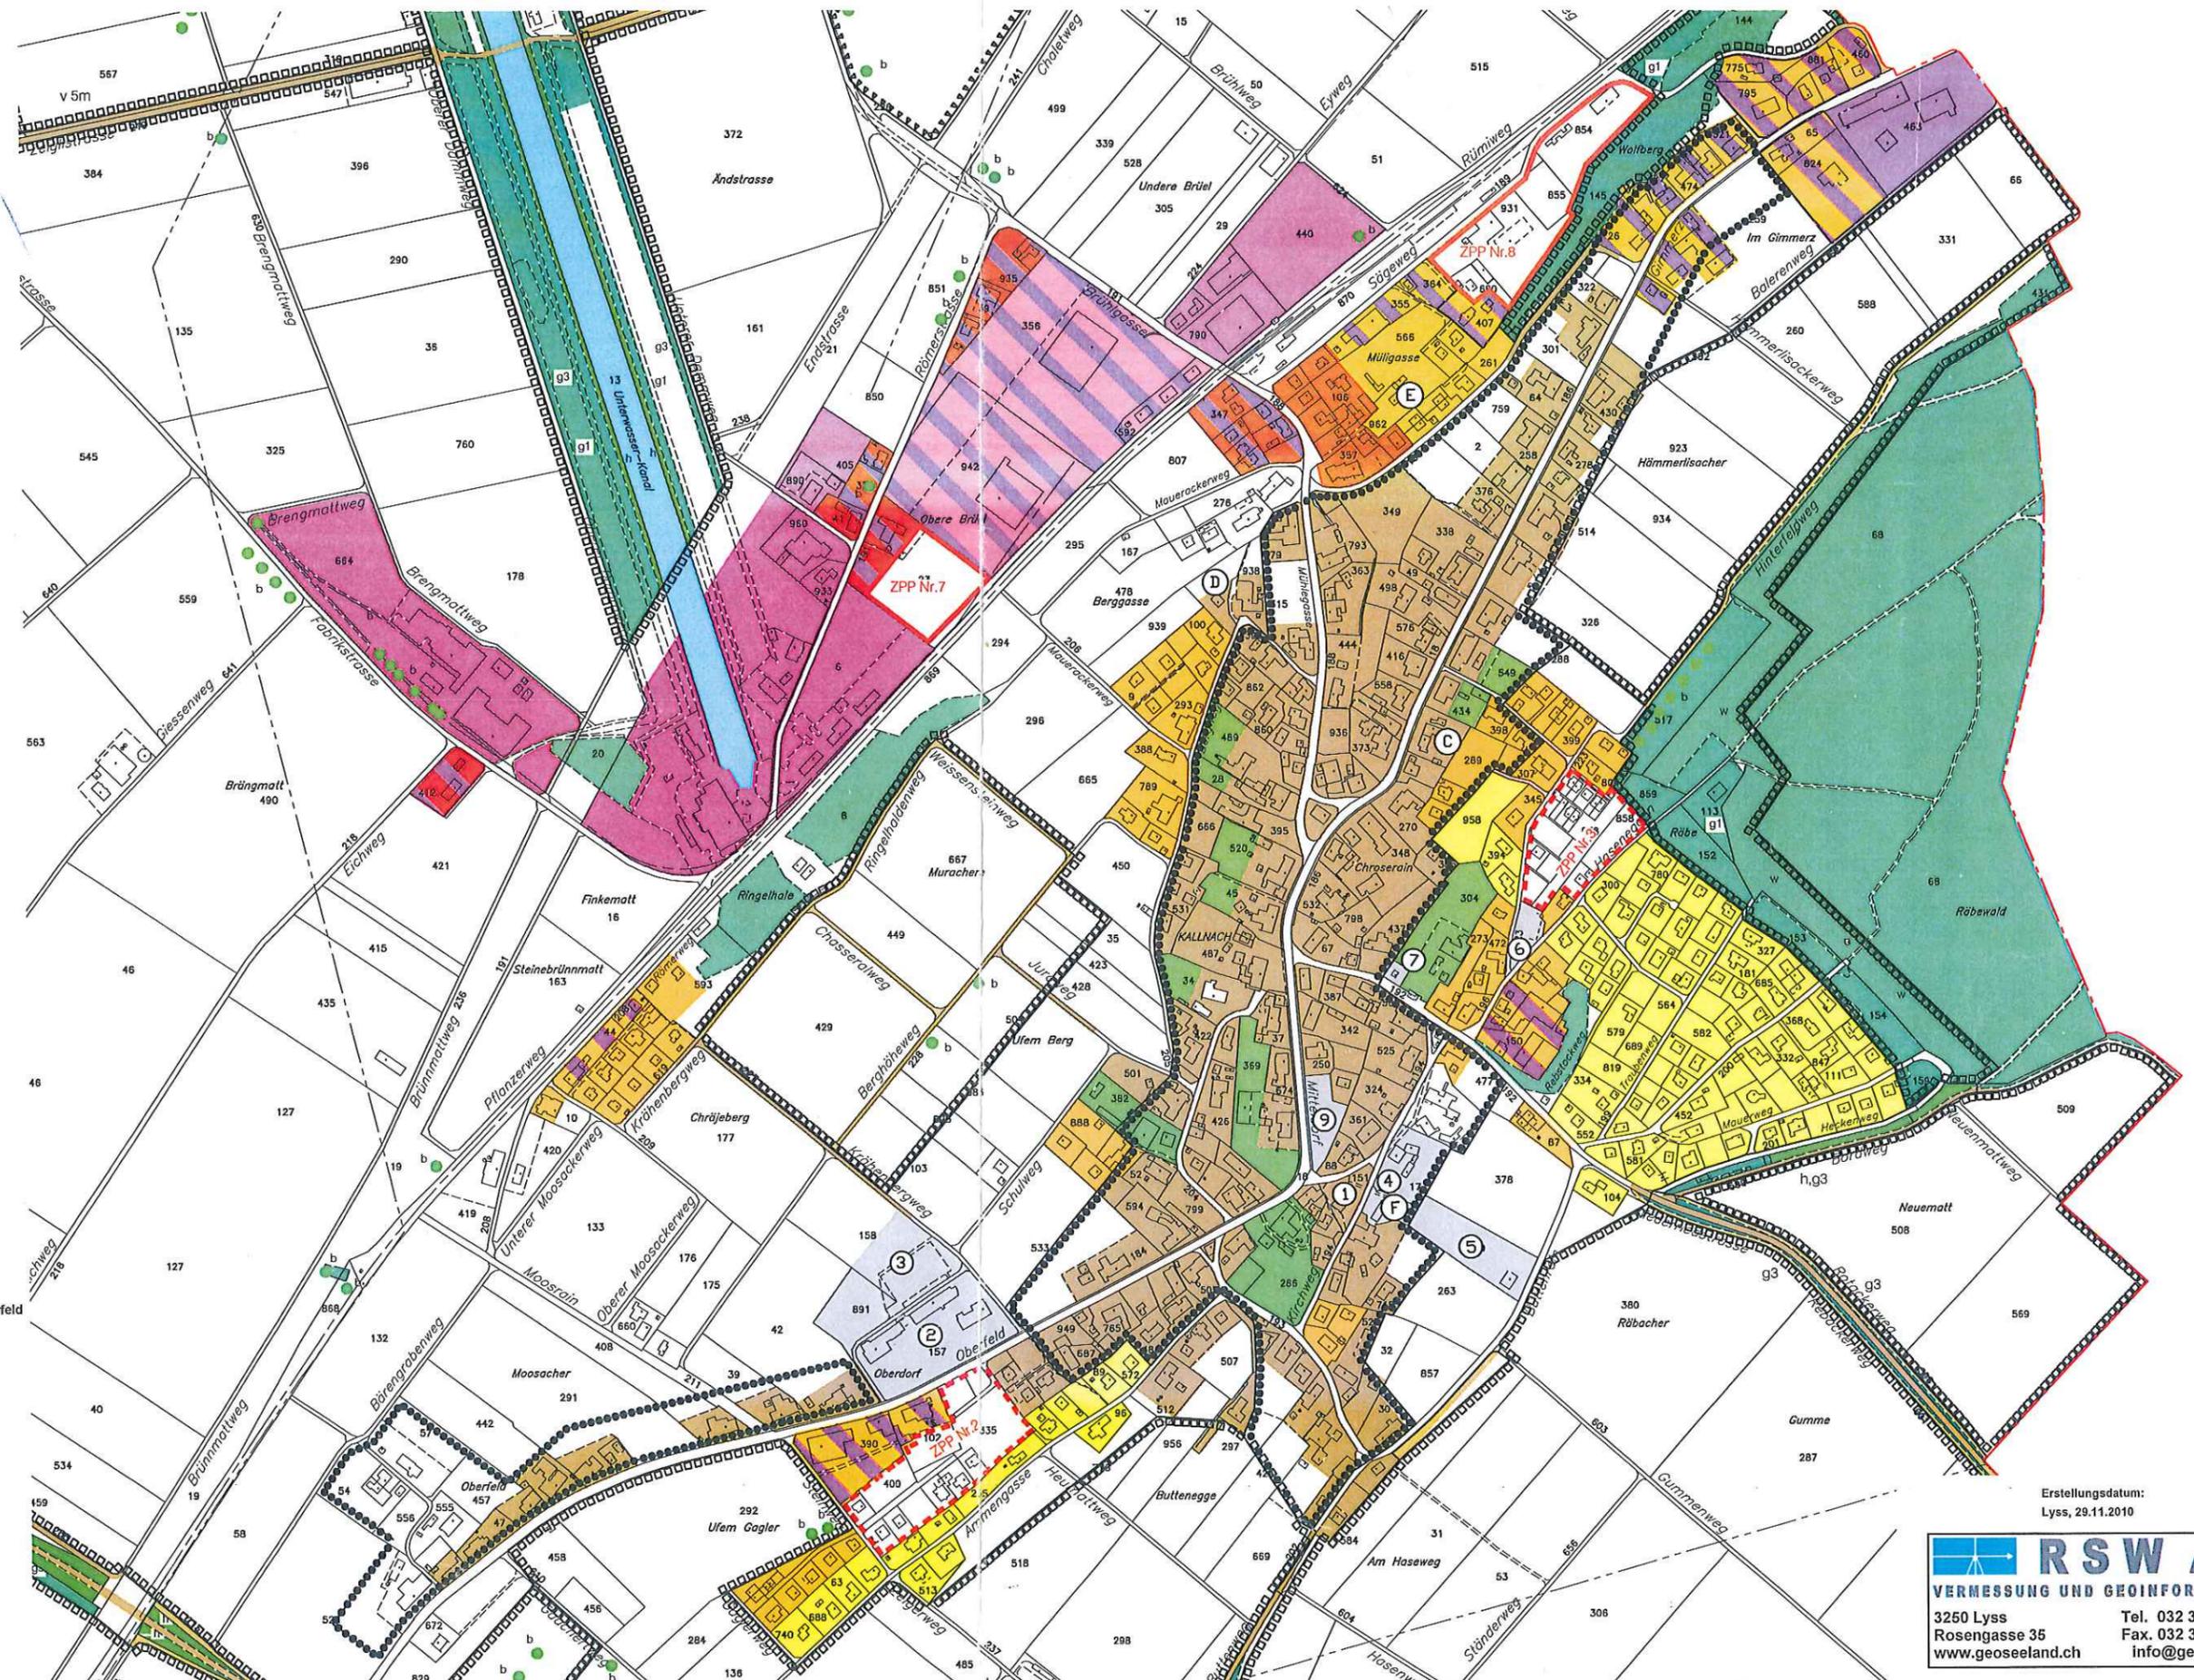

Erstellungsdatum:  
Lyss, 29.11.2010

**RSW AG**  
 VERMESSUNG UND GEOINFORMATION  
 3250 Lyss Tel. 032 387 79 30  
 Rosengasse 35 Fax. 032 387 79 39  
 www.geoseeland.ch info@geolyss.ch