

Genehmigungsvermerke

Öffentliche Mitwirkung vom 21.10.2019 bis 22.11.2019
Kantonale Vorprüfung vom 23.06.2020
Publikation im Amtsblatt vom

Einspracheverhandlungen am

Erliedigte Einsprachen (Anzahl)
Unerledigte Einsprachen (Anzahl)
Rechtsverwehungen (Anzahl)

Beschlossen durch den Gemeinderat am

Beschlossen durch die Gemeindeversammlung am


Namens der Einwohnergemeinde Der Präsident: Urs Köhli

Der Gemeindeverwalter: Beat Läderach

Die Richtigkeit dieser Angaben bescheinigt: Kallnach, den.....

Der Gemeindeverwalter: Beat Läderach

Genehmigt durch das Amt für Gemeinden und Raumordnung am

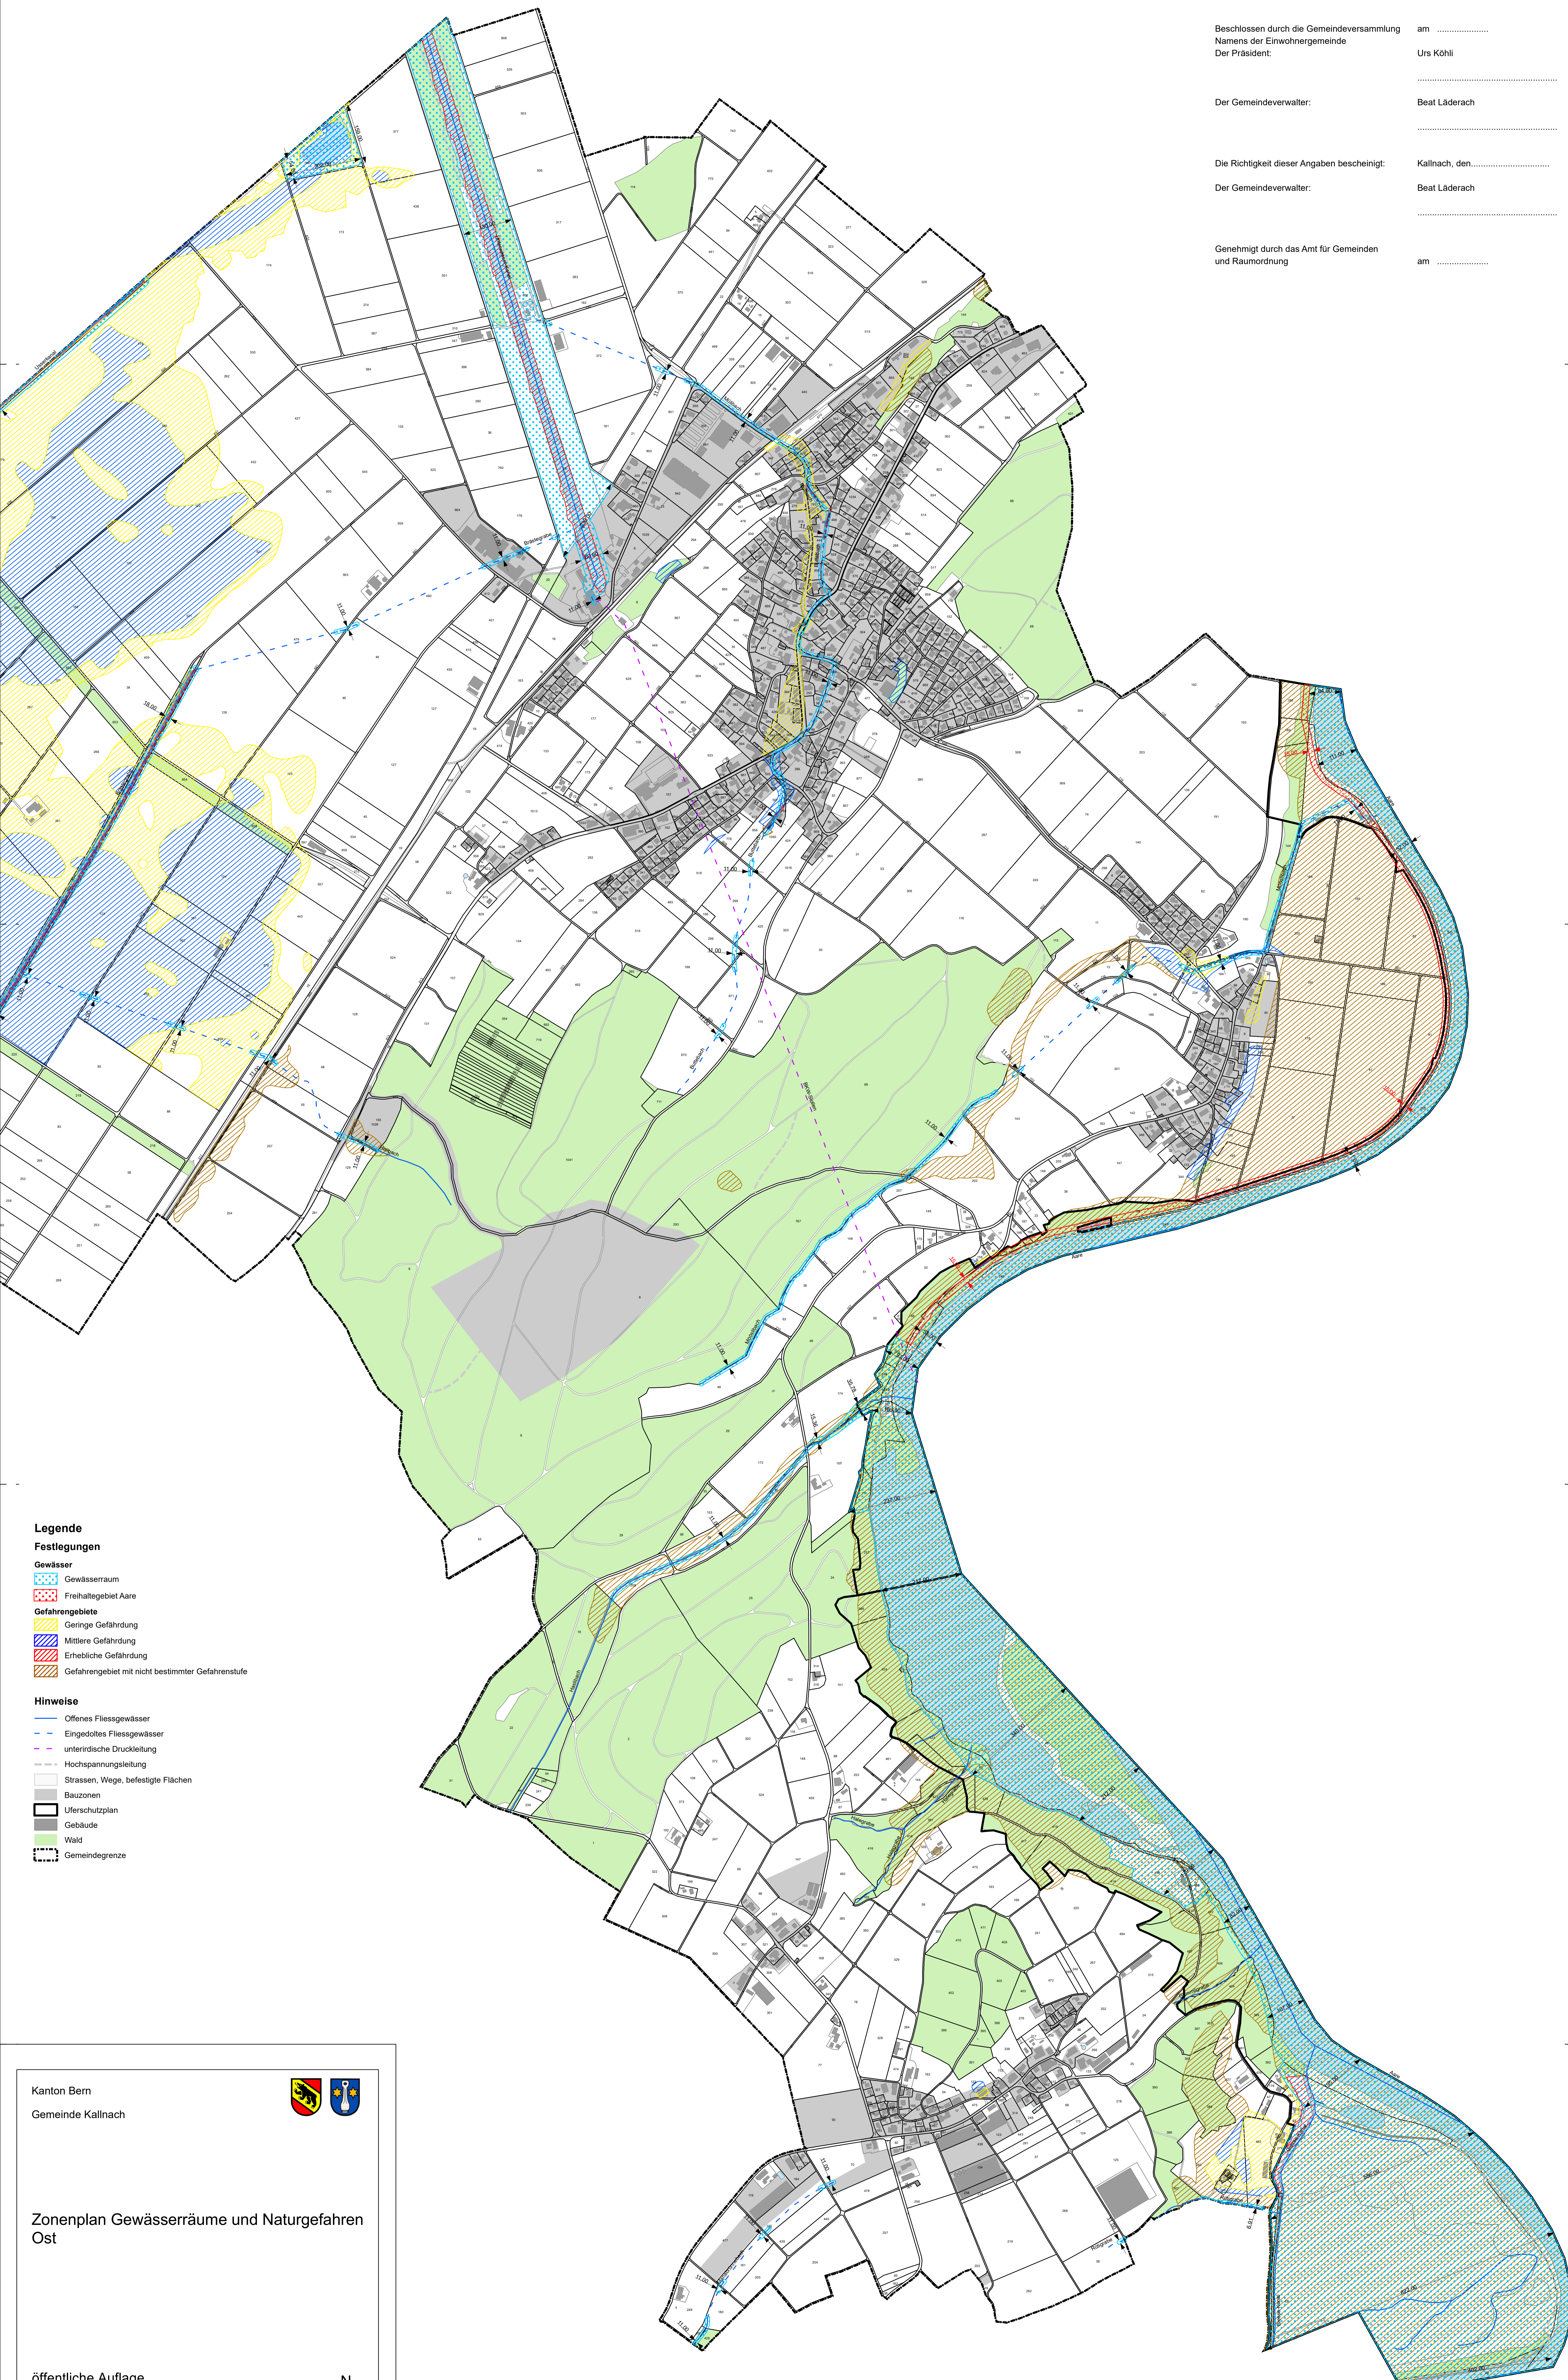

- Legende**
- Festlegungen**
- Gewässer**
- Gewässerraum
 - Freihaltegebiet Aare
- Gefahrengebiete**
- Geringe Gefährdung
 - Mittlere Gefährdung
 - Erhebliche Gefährdung
 - Gefahrengebiet mit nicht bestimmter Gefahrenstufe
- Hinweise**
- Offenes Fließgewässer
 - Eingedoltes Fließgewässer
 - unterirdische Druckleitung
 - Hochspannungsleitung
 - Strassen, Wege, befestigte Flächen
 - Bauzonen
 - Uferschutzplan
 - Gebäude
 - Wald
 - Gemeindegrenze

Kanton Bern
Gemeinde Kallnach



Zonenplan Gewässerräume und Naturgefahren Ost

öffentliche Auflage
1:5'000



Plan Nr.: 304 / 2.1	Auftraggeber: Gemeinde Kallnach Schriftenkasten 2 2102 Kallnach Tel. 032 362 14 16 gemeindefachbereich@kallnach.ch www.kallnach.ch	Projektverfasser: georegio Wasser für Raumentwicklung Bühlerstrasse 50 3000 Burgdorf	Planerstellung: OSTAG Strassenplanung Geomatik
Datum: 23.03.2021			STAD
Grösse: 148,5 x 84 cm			1:5000 (2021) 1:5000 (2021) 1:5000 (2021)
Gesetzlich: ja			
Kontrolliert: ja			